

COMMUNE DE VILLEFRANCHE SUR MER

LIEU-DIT : "QUARTIER SAINT MICHEL"

CADASTRE SECTION A N°25 1209-091225_13-DE
Reçu le 11/12/2025

SCI VILLA LE NID D'AIGLE

PLAN PROJET DE BORNAGE


ECHELLE 1/200

SYSTEME DE COORDONNEES X-Y PROJECTION CONIQUE CONFORME LAMBERT 93 CC44.
NIVELLEMENT RATTACHE AU N.G.F. IGN 69

- APPLICATION DU PLAN CADASTRAL A TITRE INDICATIF, SANS VALEUR JURIDIQUE, SEUL UN BORNAGE AMIABLE CONTRADICTOIRE OU AUTRES DOCUMENTS TELS QUE LES PLANS DE DIVISION, DE DELIMITATION, DE PARTAGE, DE VENTE OU D'ECHANGE DES BIENS FONCIERS DRESSES PAR UN GEOMETRE-EXPERT-FONCIER D.P.L.G. INSCRIT AU TABLEAU DE L'ORDRE, DEFINIT ET GARANTIT LES LIMITES SUJETS DUDIT PLAN.
- PROPOSITION D'ALIGNEMENT AU DROIT DE L'AVENUE OLIVULA
- PROPOSITION DE LIMITE DE BORNAGE
- ALIGNEMENT AU DROIT DE L'AVENUE OLIVULA : METROPOLE NICE COTE D'AZUR LE 03-03-2019
- LIMITE DE DIVISION



Y= 3177.660

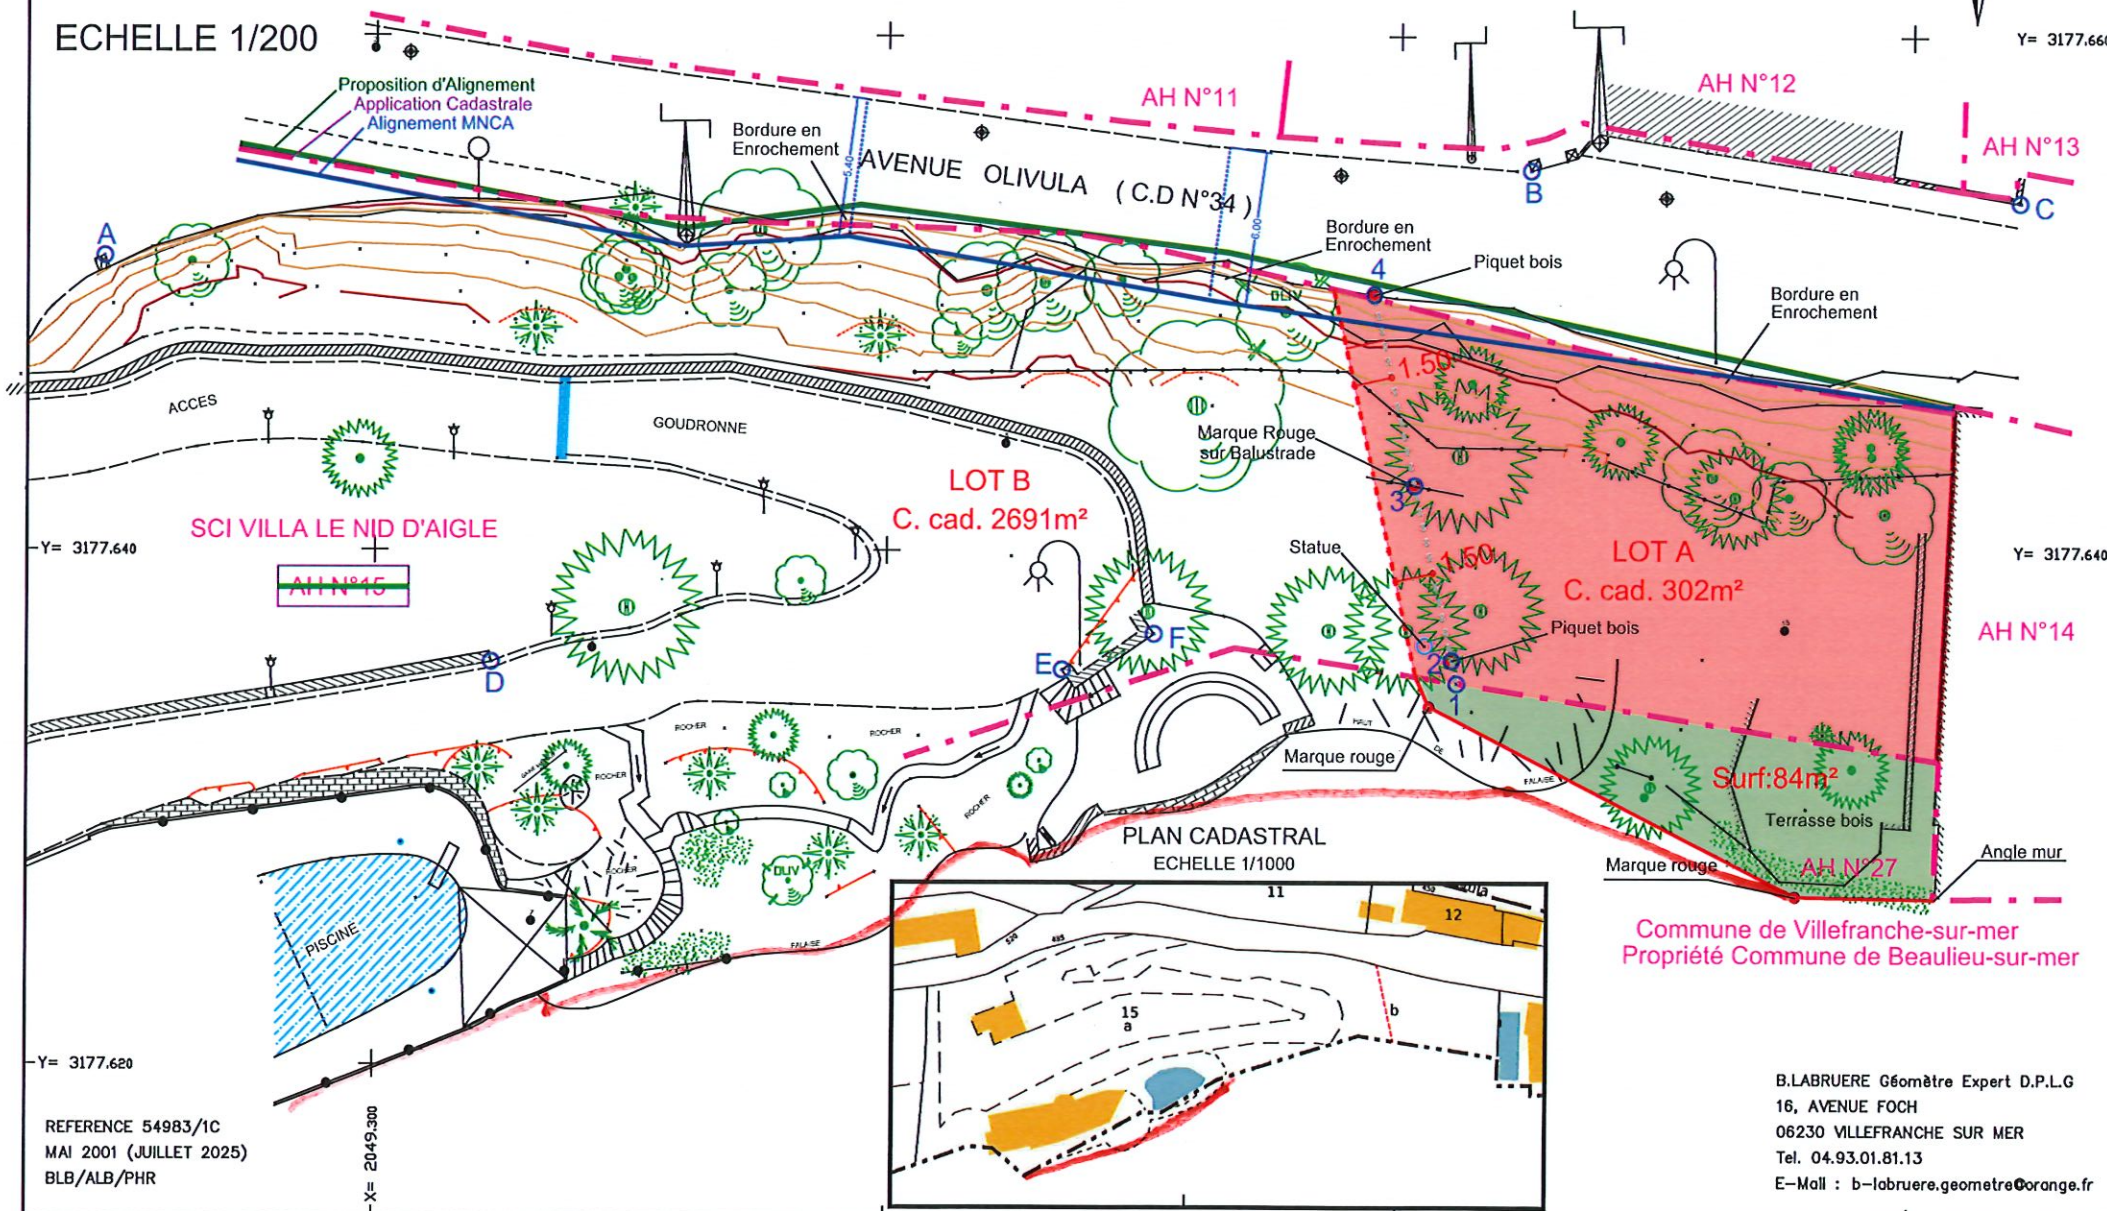

Commune de Villefranche-sur-mer
Propriété Commune de Beaulieu-sur-mer

B.LABRUIERE Géomètre Expert D.P.L.G
16, AVENUE FOCH
06230 VILLEFRANCHE SUR MER
Tel. 04.93.01.81.13
E-Mail : b-labruere.geometre@orange.fr

REFERENCE 54983/1C
MAI 2001 (JUILLET 2025)
BLB/ALB/PHR